


Villa Harmonie Vacov

PRECIZNÍ REALITA NA SKVĚLÉ ADRESE


OZNAČENÍ BYTU	DISPOZICE	PLOCHA BYTU	TERASA / BALKÓN
BYT 1	2 + kk	53 m ²	39 m ²

vpřírodě.eu

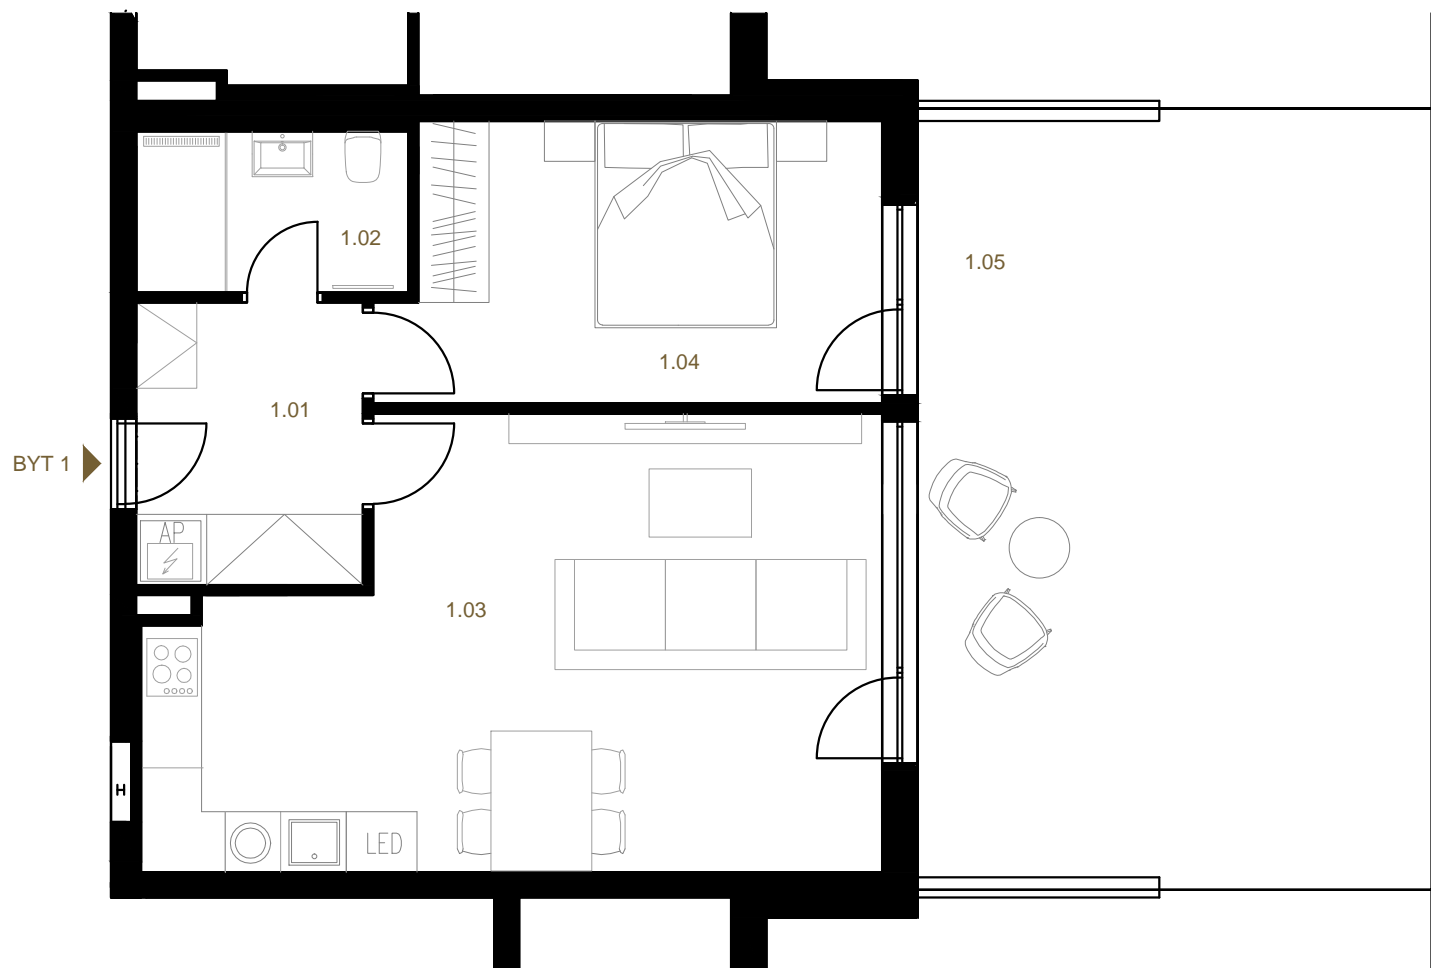

BYT 1		m ²
1.01	CHODBA	6,30
1.02	KOUPELNA + WC	4,32
1.03	OBÝVACÍ POKOJ + KUCHYNĚ	29,12
1.04	POKOJ	13,33
UŽITNÁ PLOCHA		53,07
1.05	TERASA	39,53
CELKOVÁ PLOCHA		92,60

2. NADZEMNÍ PODLAŽÍ

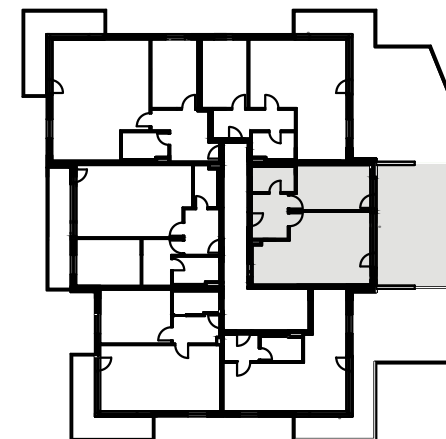

UVEDENÉ MÍRY JSOU POUZE ORIENTAČNÍ. ZAŘÍZENÍ BYTU MIMO SANITÁRNÍCH PŘEDMĚTŮ NENÍ SOUČÁSTÍ DODÁVKY.