


# Villa Harmonie Vacov

PRECIZNÍ REALITA NA SKVĚLÉ ADRESE


OZNAČENÍ BYTU	DISPOZICE	PLOCHA BYTU	TERASA / BALKÓN
BYT 2	2 + kk	60 m <sup>2</sup>	51 m <sup>2</sup>

**vpřírodě.eu**

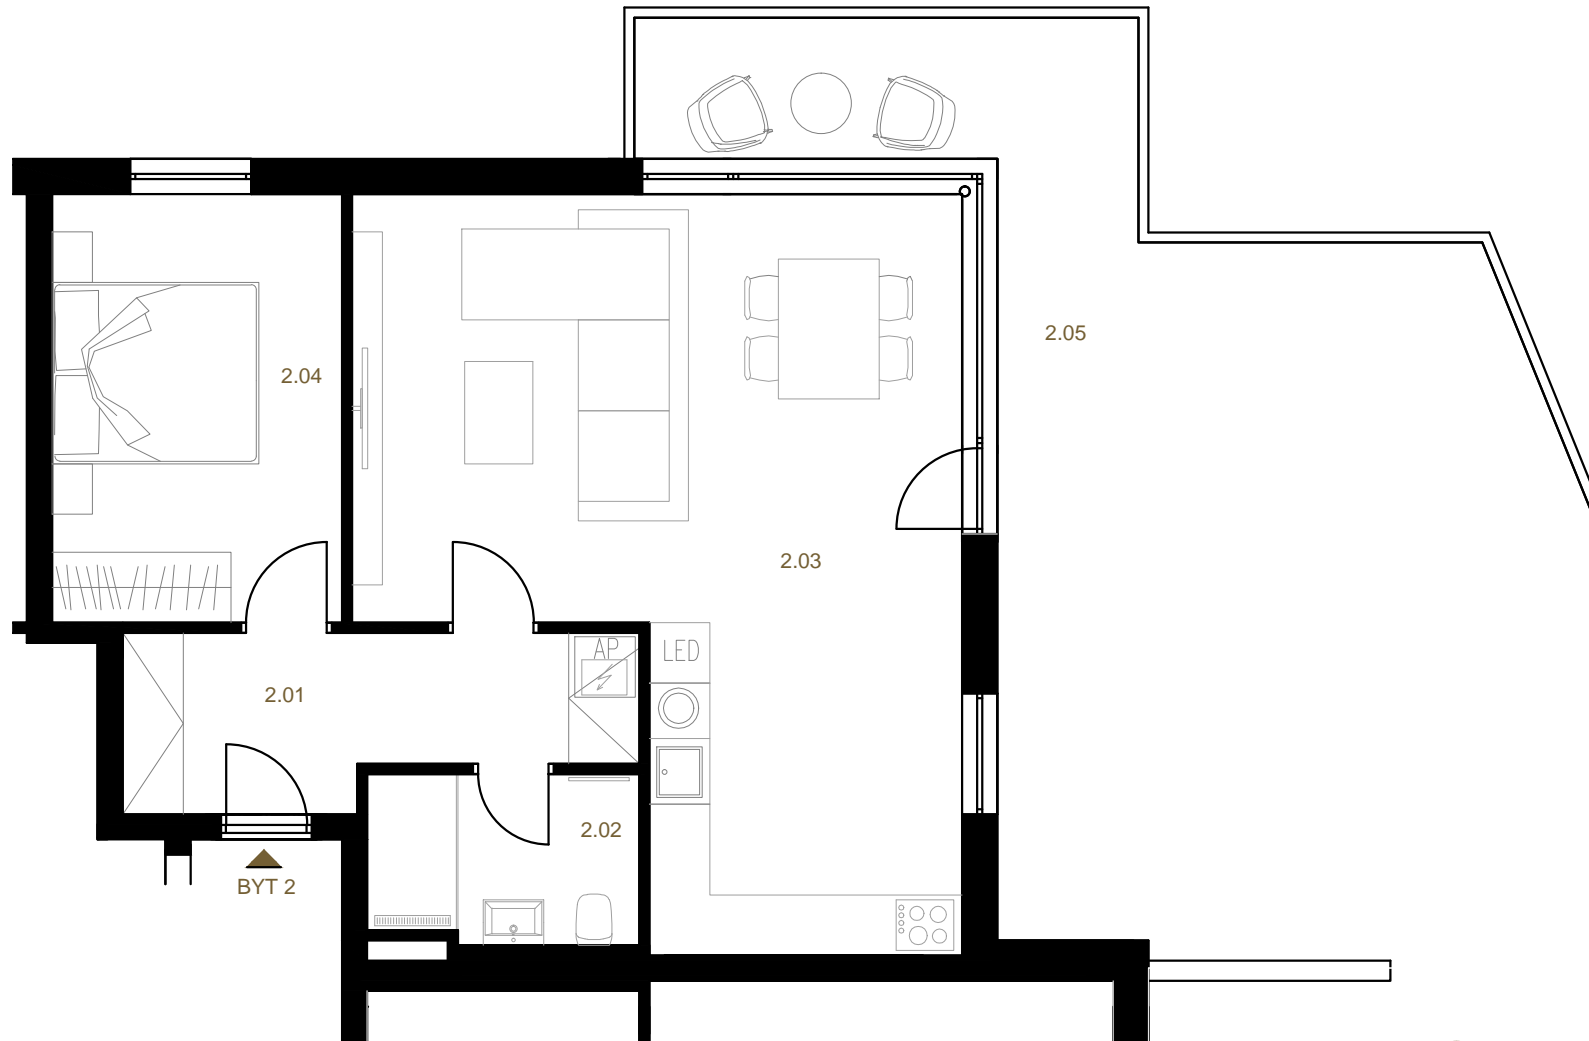

BYT 2		m <sup>2</sup>
2.01	CHODBA	7,82
2.02	KOUPELNA + WC	4,45
2.03	OBÝVACÍ POKOJ + KUCHYNĚ	35,94
2.04	POKOJ	12,22
UŽITNÁ PLOCHA		60,43
2.05	TERASA + BALKÓN	51,30
CELKOVÁ PLOCHA		111,73

2. NADZEMNÍ PODLAŽÍ

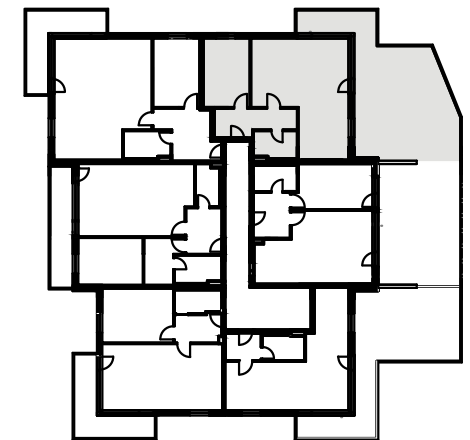

UVEDENÉ MÍRY JSOU POUZE ORIENTAČNÍ. ZAŘÍZENÍ BYTU MIMO SANITÁRNÍCH PŘEDMĚTŮ NENÍ SOUČÁSTÍ DODÁVKY.