


Villa Harmonie Vacov

PRECIZNÍ REALITA NA SKVĚLÉ ADRESE


OZNAČENÍ BYTU	DISPOZICE	PLOCHA BYTU	TERASA / BALKÓN
BYT 6	1 + kk	41 m ²	42 m ²

Vpřírodě.eu

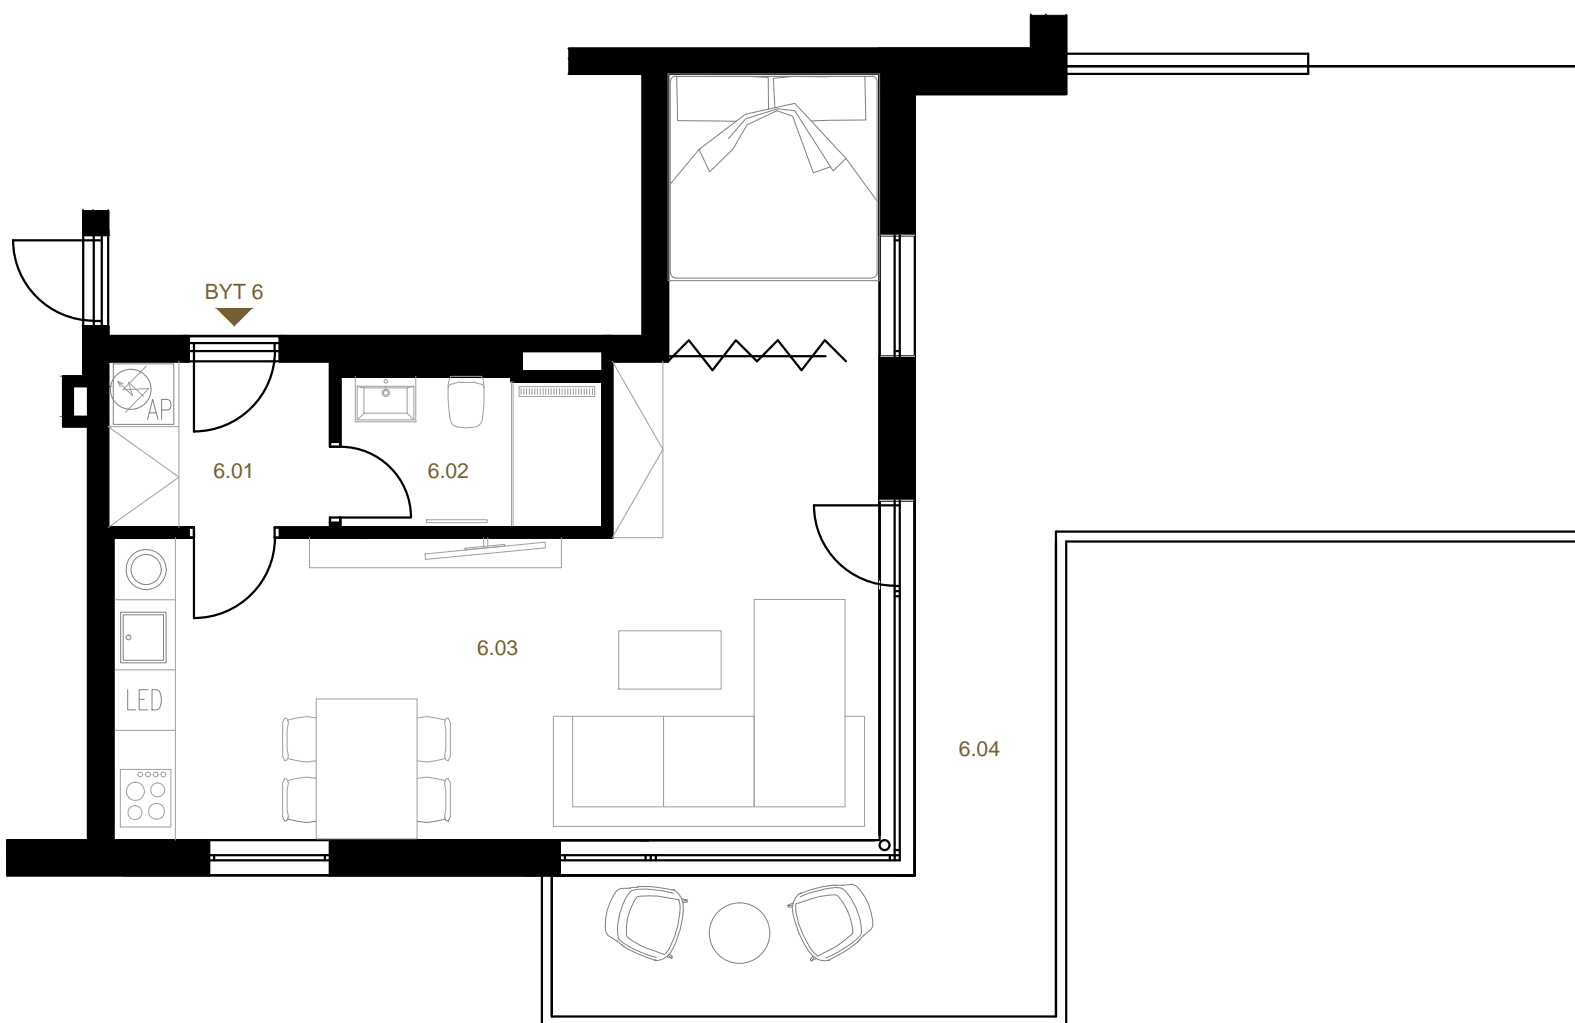

BYT 6		m ²
6.01	CHODBA	3,63
6.02	KOUPELNA + WC	3,85
6.03	OBÝVACÍ POKOJ + KUCHYNĚ	33,42
UŽITNÁ PLOCHA		40,90
6.04	TERASA + BALKÓN	41,82
CELKOVÁ PLOCHA		82,72

2. NADZEMNÍ PODLAŽÍ

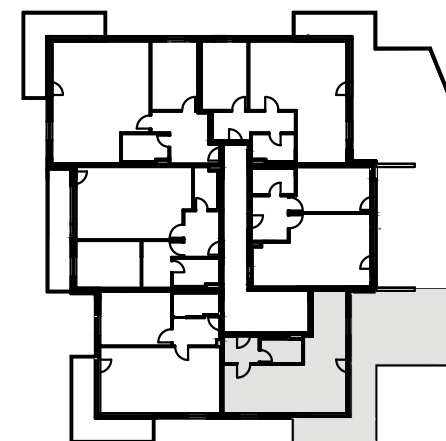

UVEDENÉ MÍRY JSOU POUZE ORIENTAČNÍ. ZAŘÍZENÍ BYTU MIMO SANITÁRNÍCH PŘEDMĚTŮ NENÍ SOUČÁSTÍ DODÁVKY.